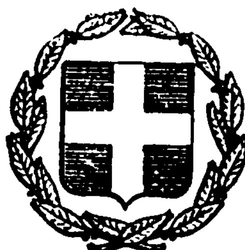


ΕΦΗΜΕΡΙΣ ΤΗΣ ΚΥΒΕΡΝΗΣΕΩΣ
ΤΗΣ ΕΛΛΗΝΙΚΗΣ ΔΗΜΟΚΡΑΤΙΑΣ

ΕΝ ΑΘΗΝΑΙΣ ΤΗ 12 ΔΕΚΕΜΒΡΙΟΥ 1979 | ΤΕΥΧΟΣ ΤΕΤΑΡΤΟΝ | ΑΡΙΘΜΟΣ ΦΥΛΛΟΥ 705

ΠΕΡΙΕΧΟΜΕΝΑ

ΑΠΑΛΛΟΤΡΙΩΣΕΙΣ

ΑΠΟΦΑΣΕΙΣ

Ἀριθ. Δ/244843 (1)

Περὶ κηρύξεως ὡς ἀναδασωτέας διακατεχόμενης δασικῆς ἐκτάσεως πού βρίσκεται στὴν τοποθεσία «ΜΠΛΕ ΛΙΜΑΝΑΚΙ» περιφέρειας Σαλαμίνας, λόγω πυρκαϊᾶς.

Ο ΝΟΜΑΡΧΗΣ ΑΤΤΙΚΗΣ

ΔΙΑΜΕΡΙΣΜΑ ΠΕΙΡΑΙΩΣ

Ἔχοντας ὑπόψη :

1. Τὶς διατάξεις : α) τῶν ἄρθρων 24 καὶ 117 παρ. 3 τοῦ Συντάγματος τῆς Χώρας, β) τῶν ἄρθρων 188-205 τοῦ Ν.Δ. 86/69 «περὶ Δασικοῦ Κώδικος», γ) τοῦ Ν.Δ. 532/1970 «περὶ συμπληρώσεως τῶν διατάξεων, περὶ διοικητικῆς ἀποκεντρώσεως» καὶ τοῦ Β.Δ. 709/1970 πού ἐκδόθηκε σὲ ἐκτέλεση αὐτοῦ.

2. Τὶς 5684/492/ἐγκ. 48/11.2.1971, 88854/7483/ἐγκ. 104/1.10.1975, 114812/2946/ἐγκ. 154/24.12.1975, 10582/539/13.2.1976 καὶ 217606/1610/13.6.1977 διαταγὲς τοῦ Ὑπουργείου Γεωργίας.

3. Τὴν ἀριθ. 1/16.9.1978 γνωμοδότηση τῆς Φιλοδασικῆς Ἐπιτροπῆς τοῦ Διαμερίσματος Πειραιῶς ὑπὲρ τῆς κηρύξεως ὡς ἀναδασωτέων τῶν δασικῶν ἐκτάσεων πού κατεστράφησαν ἀπὸ πυρκαϊά.

4. Τὴν ἀναφορὰ ἀριθ. 4403/4.10.1979 τοῦ Δασαρχείου Πειραιῶς γιὰ τὴν κήρυξη ὡς ἀναδασωτέας τῆς Διακατεχομένης δασικῆς ἐκτάσεως ἐμβαδοῦ 1,092 στρεμμάτων στὴ θέση «Μπλὲ Λιμανάκι» τῆς περιφερείας Σαλαμίνας, πού κάηκε τὴν 3.8.1979.

5. Τὴν ἀνάγκη ἀποκαταστάσεως τῆς δασικῆς βλαστήσεως, ἀπὸ κωνοφόρα (χαλέπιο πεύκη) καὶ ὑπόροφο ἀπὸ σχίνα καὶ θυμάρια, πού καταστράφηκε μὲ τεχνητὴ ἢ φυσικὴ ἀναδάσωση, γιὰ λόγους ἐξωραϊστικούς, ὑγιεινῆς τουριστικοὺς κλπ. ἀποφασίζουμε :

Κηρύσσουμε ὡς ἀναδασωτέα τὴ διακατεχόμενη δασικὴ ἔκταση στὴ θέση «Μπλὲ Λιμανάκι», Σαλαμίνας, ἐμβαδοῦ 1,092 στρεμμάτων, ὅπως φαίνεται στὸ συνημμένο ἀπόσπασμα χάρτου καὶ πρόχειρο τοπογραφικὸ διάγραμμα μὲ κλίμακα 1 : 20.000 καὶ 1 : 500 ἀντίστοιχα καὶ ὁρίζεται :

Ἀνατολικά : Μὲ παλαιὸ ἀναδασωθέντα χωματόδρομο καὶ πέραν μὲ διακατεχόμενο δάσος πεύκης.

Δυτικά : Μὲ διακατεχόμενο δάσος πεύκης καὶ πέραν μὲ χωματόδρομο.

Νότια : Μὲ διακατεχόμενο δάσος πεύκης καὶ πέρα μὲ χωματόδρομο.


Τὸ ἀνωτέρω ἀπόσπασμα χάρτη καὶ πρόχειρο διάγραμμα ἀποτελεῖ ἀναπόσπαστο μέρος τῆς ἀποφάσεως μας αὐτῆς.

Ἡ ἀπόφαση αὐτὴ νὰ δημοσιευθεῖ στὴν Ἐφημερίδα τῆς Κυβερνήσεως.

Πειραιεύς, 17 Ὀκτωβρίου 1979


Ὁ Ἀναπλ. Νομάρχης

ΠΑΥΛΟΣ ΓΕΡΟΓΙΑΝΝΗΣ

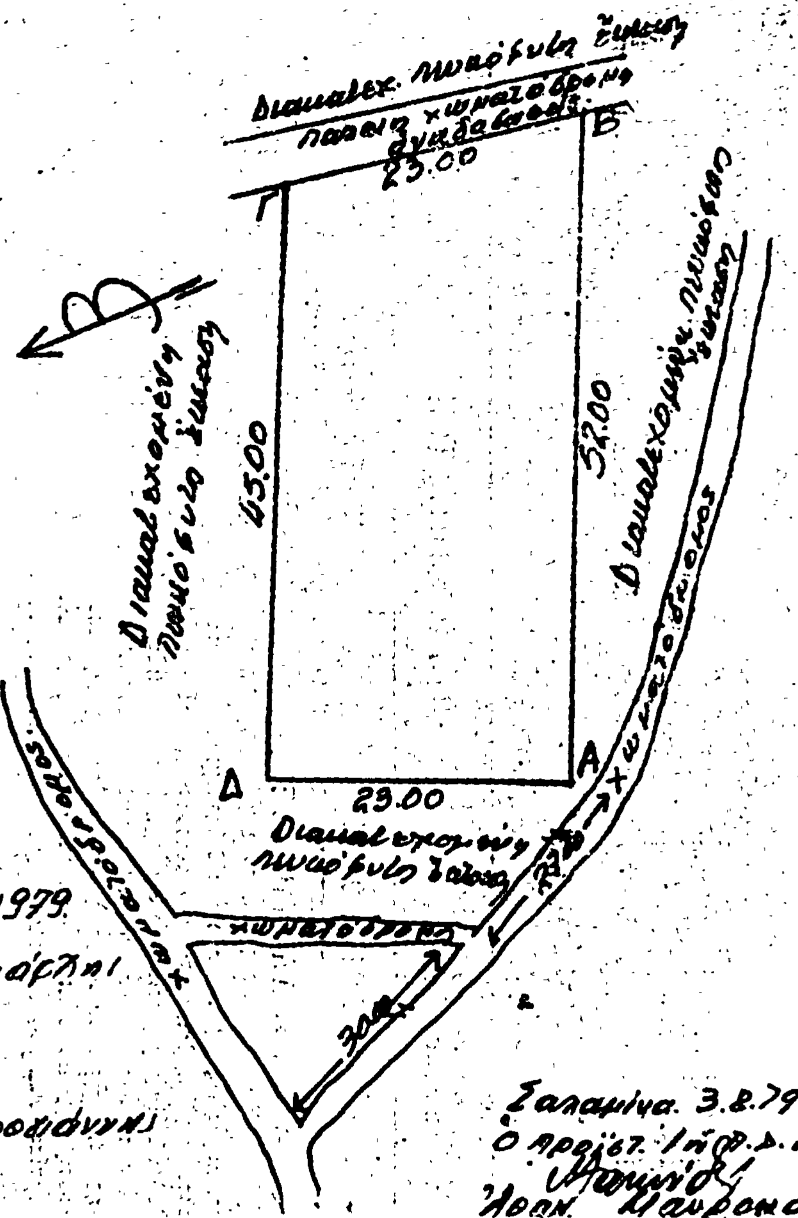
ΠΡΟΧΕΙΡΟ ΔΙΑΓΡΑΜΜΑ
ΚΛΙΜΑΞ 1:500
Α
Β
Γ
Δ
23.00
52.00
45.00
29.00


ΕΘΕΩΡΗΘΗ
-1979
15.9.79

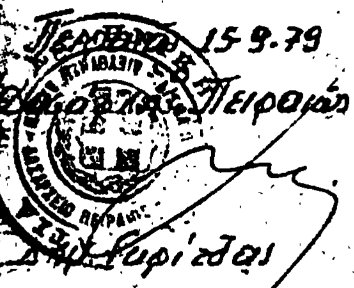


Σαλαμίνα 3.8.79

'Αριθ. Ζα/2133 (2)

Περὶ κηρύξεως ὡς ἀναδασωτέας δημόσιας (διακατεχόμενης) δασικῆς ἐκτάσεως στὴ θέση «'Αγιάννη» ἢ Μπολιώτη τῆς Κοινότητας 'Ελληνικοῦ Πατρῶν, τοῦ Ν. 'Αχαΐας.

Ο ΝΟΜΑΡΧΗΣ ΑΧΑΪΑΣ

Σύμφωνα μέ :

1. Τὶς διατάξεις : α) Τοῦ ἄρθρου 117 παρ. 3 τοῦ Συντάγματος τῆς 'Ελλάδος. β) Τῶν ἄρθρων 188–205 τοῦ Ν.Δ. 86/69 «περὶ Δασικοῦ Κώδικος». γ) Τοῦ Νόμου 3200/1955 «περὶ διοικητικῆς ἀποκεντρώσεως», σὲ συνδυασμὸ μὲ τὶς διατάξεις τοῦ Ν.Δ. 532/1970 «περὶ συμπληρώσεως τῶν διατάξεων περὶ διοικητικῆς ἀποκεντρώσεως» καὶ τοῦ 709/1970 Β.Δ/τος, ποὺ ἐκδόθηκε σὲ ἐκτέλεση αὐτοῦ.

2. Τὶς ἑξῆς διαταγὲς τοῦ 'Υπουργείου Γεωργίας : α) 5684/499/ἐγκ. 48/11.2.71, β) 88854/7483/ἐγκ. 104/1.10.1975, γ) 114812/2946/ἐγκ. 154/23.12.75, δ) 105582/539/13.2.1976, ε) 215696/1451/9.5.77, στ) 217606/1610/13.6.77, ζ) 204809/761/24.2.78.

3. Τὴν πρόταση ποὺ ὑποβλήθηκε μὲ τὴν 5519/13.10.79 ἀναφορὰ τοῦ ἁρμόδιου Δασαρχείου Πατρῶν, σχετικὰ μὲ τὴν κήρυξη ὡς ἀναδασωτέας τῆς κατωτέρω δασικῆς ἐκτάσεως, καὶ

4. Τὴν ἀριθ. Α.14058/30.6.78 ἄρθρ. 5 κεφ. Θ-ΙΙΙ ἐδ. 20 ἀπόφαση Νομάρχη 'Αχαΐας, ποὺ ἐξουσιοδοτεῖ τοὺς Προϊσταμένους τῶν 'Υπηρεσιῶν νὰ ὑπογράφουν μὲ Ε.Ν.

'Επειδὴ ἡ ἔκταση χρειάζεται προστασία γιὰ τὴν ἐπαναδημιουργία τῆς δασικῆς βλαστήσεως ποὺ καταστράφηκε ὁλοσχερῶς ἀπὸ πυρκαγιὰ στὶς 5.8.79 καὶ δὲν ὑπάρχει φιλοδασικὴ ἐπιτροπὴ γιὰ νὰ γνωμοδοτήσει πάνω στὸ θέμα αὐτό, ἀποφασίζουμε :

Κηρύσσουμε ὡς ἀναδασωτέα, μὲ σκοπὸ τὴν προστασία γιὰ τὴν ἐπαναδημιουργία τῆς δασικῆς βλαστήσεως ποὺ κάηκε, δημόσια (διακατεχόμενη) δασικὴ ἔκταση 40 στρέμματα.

'Η ἔκταση αὐτή, ποὺ βρίσκεται στὴ θέση 'Αγιάννης ἢ Μπολιώτη τῆς περιφέρειας τῆς Κοινότητας 'Ελληνικοῦ Πατρῶν, Νομοῦ 'Αχαΐας, καλυπτόταν ἀπὸ ἀείφυλλα πλατύφυλλα καὶ καταστράφηκε ὁλοσχερῶς στὶς 5 Αὐγούστου 1979 ἀπὸ πυρκαγιά.

Σχετικὸ τὸ σχεδιάγραμμα μὲ κλίμακα 1 : 20.000, τὸ ὁποῖο ἀποτελεῖ ἀναπόσπαστο μέρος τῆς ἀποφάσεως αὐτῆς ὡς καὶ τὸ ἀπὸ 2.10.79 μὲ κλίμακα 1 : 2.000 κατατοπιστικὸ σχεδιάγραμμα καὶ μὲ ὅρια :

'Ανατολικά : Μὲ ἰδιωτικὴ δασικὴ ἔκταση τοῦ 'Ιωάννου Δημακοπούλου.

Δυτικά : Μὲ ἀγρὸ Σ. Δημακοπούλου.


Βόρεια : Μὲ βοσκότοπο 'Ιωάννου Δημακοπούλου.

Νότια : Μὲ ἀγροὺς 'Ιωάννου Δημακοπούλου.

'Η ἀπόφαση αὐτὴ νὰ δημοσιευθεῖ στὴν 'Εφημερίδα τῆς Κυβερνήσεως.

Πάτραι, 27 'Οκτωβρίου 1979

Μὲ 'Εντολὴ Νομάρχη
'Ο Δ/ντὴς
ΑΛΕΞ. ΜΠΛΕΤΑΣ

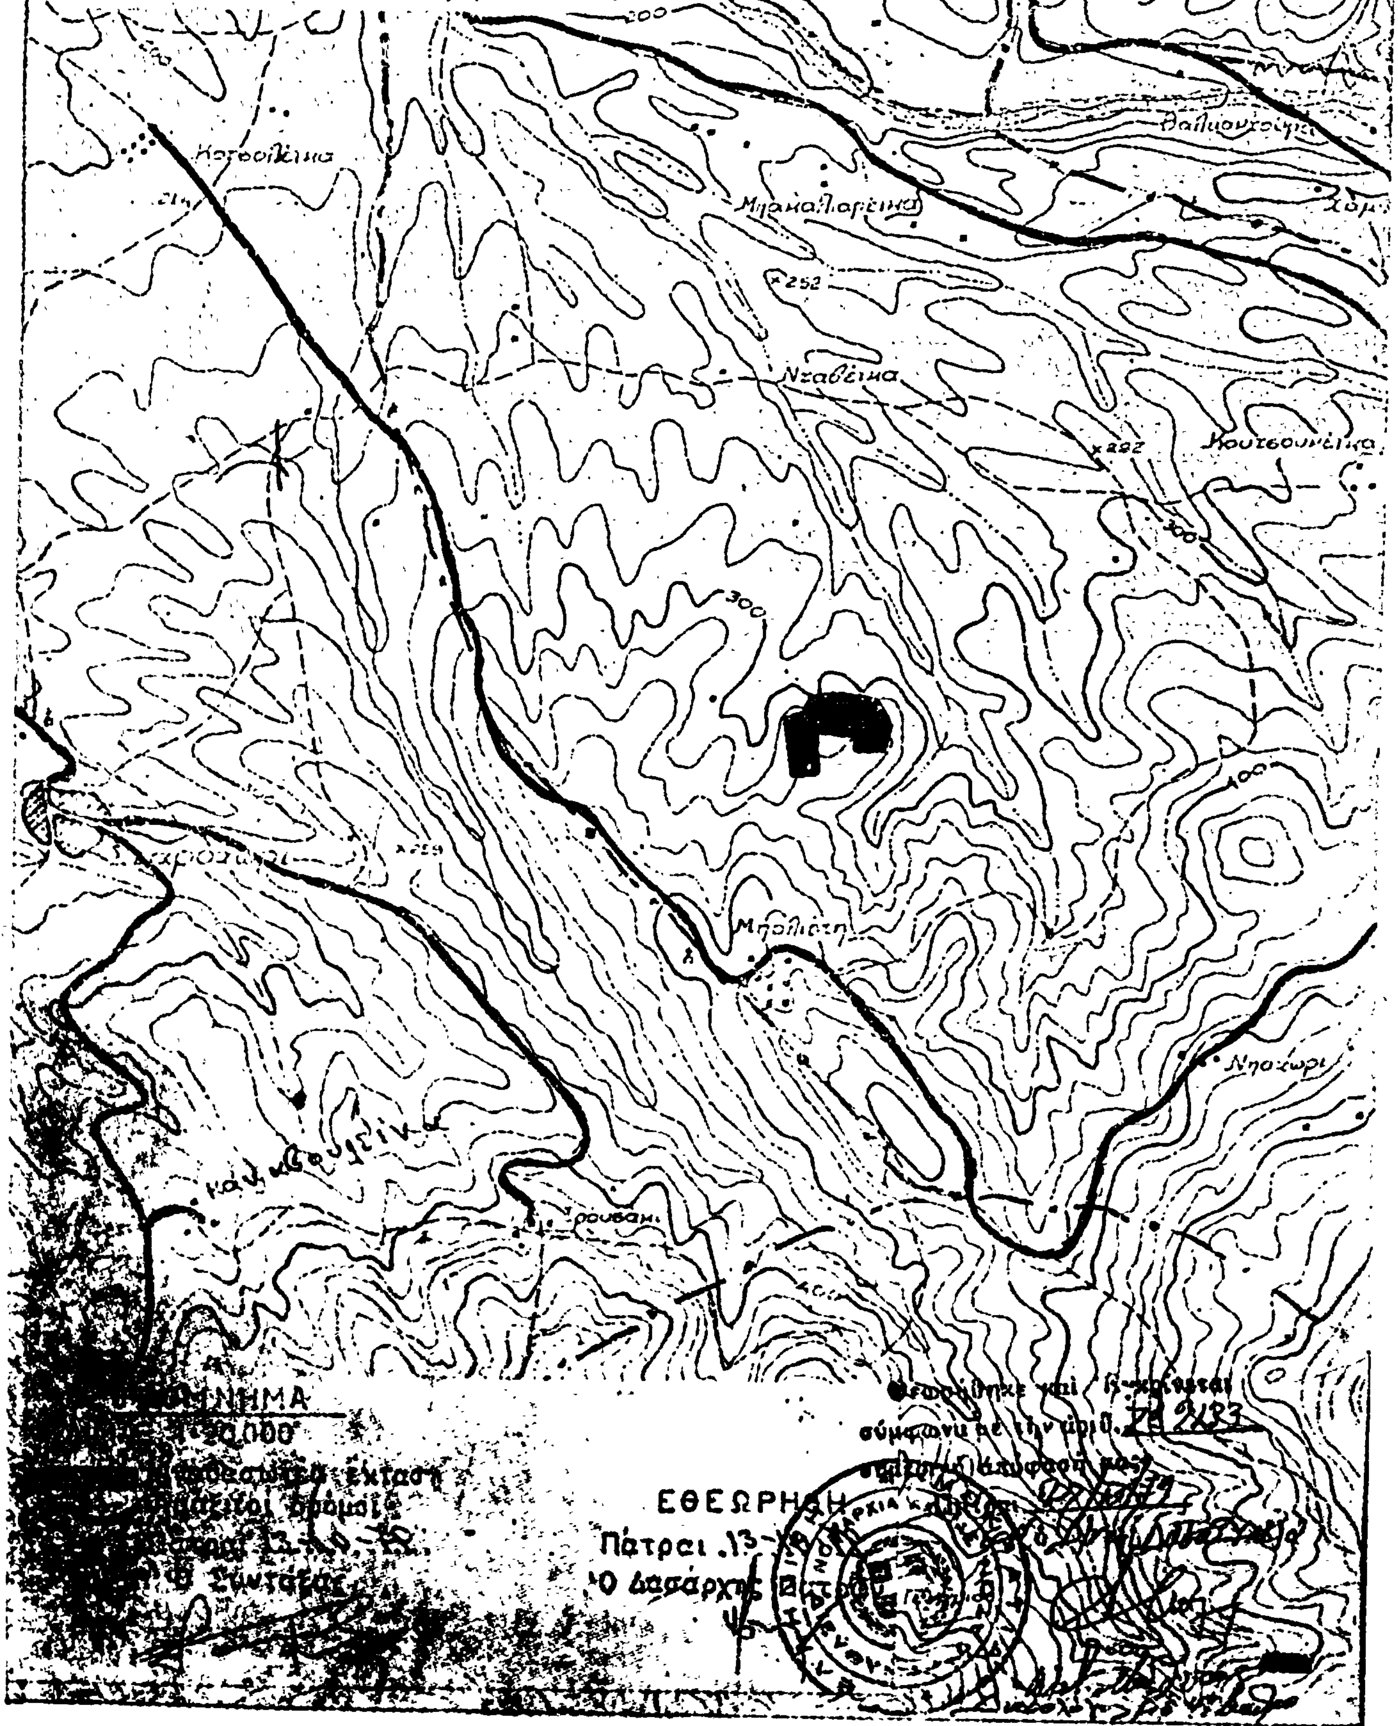
ΑΠΟΣΠΑΣΜΑ ΧΑΡΤΟΥ
ΣΤΟ ΟΠΟΙΟ ΑΠΕΙΚΟΝΙΖΕΤΑΙ Η ΑΝΑ
ΔΑΣΩΤΕΑ ΕΚΤΑΣΗ ΣΤΗ ΘΕΣΗ
...ΑΓΙΑΝΝΗΣ...ΠΕΡΙΦΕΡΕΙΑΣ
ΚΟΙΝΟΤΗΤΟΣ....ΕΛΛΗΝΙΚΟΥ..
ΕΜΒΑΔΟΝ ΑΝΑΔ. ΕΚΤΑΣΕΩΣ.......στρ.
200
252
Νταβέϊκα
300
Μπολιάτη
Νηοχώρι
ΕΘΕΩΡΗΘΗ
Πάτραι 13
Ο Δασάρχης

ΣΧΕΔΙΑΓΡΑΜΜΑ

Αναδασωτέας Εκτάσεως στη θέση "ΑΓΙΑΝΝΗΣ"

Περιφερείας Χρυσαυγής Κοινότητας

Ελληνικού Πατρών

ΚΛΙΜΑΚΑ 1:2.000

Βοσκότοπος Με κουμορετσιές Ιωάν. Δημακόπουλου

Δάσος Εξ αειφύλλων Ιωάν. Δημακόπουλου

Ρέμα

Αγρός Ε. Δημακόπουλου

Τρακτερόδρομος

Αγρός Καλλιεργημένος (Καλαμιά) Ιωάν. Δημακόπουλου

Θεωρήθηκε και Εγκρίνεται σύμφωνα με την αριθ. 2133 σημερινή απόφαση μας.
Πάτρα 27/11/79
Ο Δ/ντής Δασών
Αλ. Μηλίτας
Δασολόγος με 4ο βαθμό

Πάτραι 2-10-1979
ο Δ/ντής Δασών
Αλέξιος Μηλίτας
Δασολόγος με 4ο Βαθ.

ΠΟΛΕΟΔΟΜΙΑ

ΔΙΑΤΑΓΜΑΤΑ

(3)

Περὶ καθορισμοῦ τῶν ὅρων καὶ περιορισμῶν δομήσεως ἐγκριθέντος χώρου πρὸς ἀνέγερσιν Σχολείου εἰς περιοχὴν τοῦ ρυμοτομικοῦ σχεδίου Νέας Ἰωνίας (Ἀττικῆς).

Ο ΠΡΟΕΔΡΟΣ ΤΗΣ ΕΛΛΗΝΙΚΗΣ ΔΗΜΟΚΡΑΤΙΑΣ

Ἔχοντες ὑπ' ὄψει:

1. Τὰς διατάξεις τοῦ ἀπὸ 17 Ἰουλίου 1923 Ν. Δ/τος «περὶ σχεδίων πόλεων κ.λπ.», ὡς μεταγενεστέρως ἐτροποποιήθησαν καὶ συνεπληρώθησαν καὶ εἰδικώτερον τοῦ ἄρθρου 9 αὐτοῦ.

2. Τὰς διατάξεις τοῦ Ν.Δ. 8/1973 «περὶ Γ.Ο.Κ.», ὡς ἐτροποποιήθη διὰ τοῦ Ν.Δ. 205/1974 (ΦΕΚ 363/Α') καὶ εἰδικώτερον τοῦ ἄρθρου 34 (παρ. 1) αὐτοῦ.

3. Τὰς διατάξεις τοῦ Ν. 947/1979 «περὶ οἰκιστικῶν περιοχῶν» (ΦΕΚ 169/Α') καὶ εἰδικώτερον τοῦ ἄρθρου 62 (παρ. 1) αὐτοῦ.

4. Τὴν ὑπ' ἀριθ. ΕΔ2α/04/20/Φ.Θ.2.1.1./1979 κοινὴν ἀπόφασιν τοῦ Πρωθυπουργοῦ καὶ τοῦ Ὑπουργοῦ Δημοσίων Ἔργων «περὶ ἀντικαταστάσεως τῆς ὑπ' ἀριθ. ΕΔ2α/04/59/Φ.Θ.2.1.1./1978 ἀποφάσεως «περὶ μεταβιβάσεως ἁρμοδιοτήτων τοῦ Ὑπουργοῦ Δημοσίων Ἔργων εἰς τὸν Ὑφυπουργὸν τοῦ αὐτοῦ Ὑπουργείου» (ΦΕΚ 106/Β').

5. Τὴν ὑπ' ἀριθ. 553/1978 γνωμοδότησιν τοῦ Συμβουλίου Δημοσίων Ἔργων (Τμῆμα Οἰκισμοῦ).

6. Τὴν ὑπ' ἀριθ. 1067/1979 γνωμοδότησιν τοῦ Συμβουλίου τῆς Ἐπικρατείας, προτάσει τοῦ ἐπὶ τῶν Δημοσίων Ἔργων Ὑφυπουργοῦ, ἀπεφασίσαμεν:

Ἄρθρον Μόνον.

Οἱ ὅροι καὶ περιορισμοὶ δομήσεως τοῦ χώρου τοῦ καθορισθέντος δι' ἀνέγερσιν Σχολείου διὰ τῆς ὑπ' ἀριθ. Γ.35287/2762/4-12-1978 ἀποφάσεως τοῦ Ὑφυπουργοῦ Δημοσίων Ἔργων «περὶ τροποποιήσεως τοῦ ρυμοτομικοῦ σχεδίου Νέας Ἰωνίας (Ἀττικῆς) διὰ τοῦ καθορισμοῦ χώρου δι' ἀνέγερσιν Σχολείου» (ΦΕΚ 82/Δ'/9-2-1979), ὁρίζονται ὡς ἀκολούθως:

1. Οἰκοδομικὸν σύστημα: Πανταχόθεν ἐλεύθερον.
2. Μέγιστον ποσοστὸν καλύψεως τεσσαράκοντα ἐπὶ τοῖς ἑκατὸν (40 %) τῆς ἐπιφανείας τοῦ χώρου.
3. Συντελεστὴς δομήσεως ἓξ δέκατα (0,6).
4. Μέγιστος ἐπιτρεπόμενος ἀριθμὸς ὀρόφων τοῦ κτιρίου δύο (2).
5. Τὰ ἀνεγερθησόμενα κτίρια δέον νὰ ἀπέχουν ἀπὸ τὴν ὁδὸν Πλαταιῶν τέσσαρα (4) μέτρα τοὐλάχιστον.

Εἰς τὸν αὐτὸν ἐπὶ τῶν Δημοσίων Ἔργων Ὑφυπουργόν, ἀνατίθεμεν τὴν δημοσίευσιν καὶ ἐκτέλεσιν τοῦ παρόντος Διατάγματος.

Ἐν Ἀθήναις τῇ 21 Νοεμβρίου 1979

Ο ΠΡΟΕΔΡΟΣ ΤΗΣ ΔΗΜΟΚΡΑΤΙΑΣ
ΚΩΝΣΤΑΝΤΙΝΟΣ Δ. ΤΣΑΤΣΟΣ

Ο ΥΦΥΠΟΥΡΓΟΣ ΔΗΜΟΣΙΩΝ ΕΡΓΩΝ
ΣΤΕΦΑΝΟΣ ΜΑΝΟΣ

ΑΠΟΦΑΣΕΙΣ

Ἀριθ. Γ. 31972/2635 (4)

Περὶ ἀνακλήσεως ἐν μέρει τῆς Γ. 26581/2159/1979 ἀποφάσεως τοῦ Νομάρχη Ἀχαΐας καὶ ἀπορρίψεως τῆς προσφυγῆς Νικ. Παπαθανασοπούλου καὶ Ἰωάννη Ἀναστασοπούλου.

Ο ΥΠΟΥΡΓΟΣ ΔΗΜΟΣΙΩΝ ΕΡΓΩΝ

Ἔχοντας ὑπόψη:

1. Τὶς διατάξεις: α) τοῦ ἀπὸ 17.7.1923 Ν. Δ/τος «περὶ σχεδίων πόλεων κλπ» (ΦΕΚ 228/Α'), ὅπως μεταγενέστερα τροποποιήθηκε, β) τοῦ ἄρθρου 8 τοῦ Ν. 3200/1955 «περὶ Διοικητικῆς ἀποκεντρώσεως» (ΦΕΚ 97/Α'), γ) τοῦ Α. Ν. 314/68 «περὶ παροχῆς εἰς τὸν Ὑπουργὸν Βορείου Ἑλλάδος καὶ τοὺς Νομάρχας ἁρμοδιότητος ἐπὶ θεμάτων ἐγκρίσεως, ἐπεκτάσεως ἢ τροποποιήσεως σχεδίων πόλεων καὶ κωμῶν» (ΦΕΚ 47/Α'), ὅπως συμπληρώθηκε μὲ τὸ 1018/71 Ν. Δ/γμα «περὶ τροποποιήσεως καὶ συμπληρώσεως τοῦ Α. Ν. 314/68 (ΦΕΚ 220/Α'), δ) τοῦ Ν. Δ/τος 532/70 «περὶ συμπληρώσεως τῶν διατάξεων περὶ Διοικητικῆς ἀποκεντρώσεως» (ΦΕΚ 103/Α').

2. α) Τὴν ΕΔ2α/04/20/Φ.Θ.2.1.1/31.1.1979 ἀπόφαση τοῦ Πρωθυπουργοῦ καὶ τοῦ Ὑπουργοῦ Δημοσίων Ἔργων «περὶ ἀντικαταστάσεως τῆς ὑπ' ἀριθ. ΕΔ2/α/04/59/Φ.Θ.2.1.1/78 ἀποφάσεως «περὶ μεταβιβάσεως ἁρμοδιοτήτων τοῦ Ὑπουργοῦ Δημοσίων Ἔργων εἰς τὸν Ὑφυπουργὸν τοῦ αὐτοῦ Ὑπουργείου» (ΦΕΚ 106/Β/6.2.79).

Ἐπειδὴ διὰ τῆς ὑπ' ἀριθ. 26581/2159/79 ἀποφάσεως, ἔγιναν δεκτὲς οἱ προσφυγὲς τῶν Δημητρίου Λινάρδου, Νικολάου Παπαθανασοπούλου καὶ Ἰωάννου Ἀναστασοπούλου καὶ ἀκυρώθηκε ἐν μέρει ἡ 86878/79 (ΦΕΚ 370/Δ') ἀπόφαση τοῦ Νομάρχη Ἀχαΐας, κατὰ τὸ μέρος ποὺ ἀφορᾶ τὶς ἰδιοκτησίες τῶν ἀνωτέρω.

Ἐπειδή, μετὰ τὴν ἔκδοση τῆς ἀποφάσεως αὐτῆς, ὑποβλήθηκε ἀναφορὰ τοῦ Γεωργίου Μπαμπούκη, μὲ τὴν ὁποία ἐπισημαίνεται, μεταξὺ ἄλλων, ὅτι ἐσφαλμένως στὴν ἀνωτέρω Γ. 26581/2159/79 ἀπόφαση ἐκλαμβάνεται ὅτι οἱ προσφεύγοντες Νικ. Παπαθανασόπουλος καὶ Ἰωάννης Ἀναστασόπουλος ἔχουν ἰδιοκτησίες θιγόμενες ἀπὸ τὴν τροποποίηση τοῦ ρυμοτομικοῦ σχεδίου ἐνῶ πράγματι δὲν ἔχουν ἰδιοκτησίες ὅπως καὶ οἱ ἴδιοι δέχονται μὲ τὴν ἀπὸ 23.10.79 ἀναφορά τους.

Ἐπειδή, μὲ τὰ ἀνωτέρω πραγματικὰ περιστατικά, ἡ Γ. 26581/2159/79 ἀπόφαση εἶναι ἐσφαλμένη κατὰ τὸ μέρος ποὺ δέχεται ὅτι οἱ Νικόλαος Παπαθανασόπουλος καὶ Ἰωάννης Ἀναστασόπουλος ἔχουν ἰδιοκτησίες θιγόμενες ἀπὸ τὴν τροποποίηση τοῦ ρυμοτομικοῦ σχεδίου καὶ ἀκυρώνεται ὡς πρὸς αὐτὲς τὸ σχέδιο τοῦτο. Ἡ κοινὴ προσφυγὴ τῶν ἀνωτέρω ἔπρεπε νὰ ἀπορριφθεῖ γιατὶ δὲν εἶναι «ἐνδιαφερόμενοι» μὲ τὴν ἔννοια ποὺ ἔχει ὁ ὅρος αὐτὸς στὴν παρ. 1 τοῦ ἄρθρου 8 τοῦ Ν. 3200/55, δηλαδὴ νὰ θίγεται ἀμέσως ἀπὸ τὴν τροποποίηση.

Ἐπειδὴ κατ' ἀκολουθίαν τῶν ἀνωτέρω δέον νὰ ἀνακληθεῖ ἐν μέρει ἡ Γ. 26581/2159/79 ἀπόφαση, γιατὶ βασίστηκε σὲ ἐσφαλμένα πραγματικὰ περιστατικά, ἀποφασίζουμε:

1) Ἀνακαλοῦμε ἐν μέρει τὴν Γ. 26581/2159/79 ἀπόφαση καὶ εἰδικώτερα κατὰ τὸ μέρος ποὺ ἔγινε δεκτὴ ἡ κοινὴ προσφυγὴ τῶν Νικ. Παπαθανασοπούλου καὶ Ἰωάννη Ἀναστασοπούλου καὶ ἀναφέρεται ἀκύρωση τῆς νομαρχιακῆς ἀποφάσεως γιὰ τὶς ἰδιοκτησίες αὐτῶν.

2) Ἀπορρίπτουμε τὴν κοινὴ προσφυγὴ τῶν Νικ. Παπαθανασοπούλου καὶ Ἰωάννη Ἀναστασοπούλου γιὰ τοὺς λόγους ποὺ ἀναφέρονται στὸ σκεπτικό.

Ἡ ἀπόφαση αὐτὴ νὰ δημοσιευθεῖ στὴν Ἐφημερίδα τῆς Κυβερνήσεως.

Ἀθῆναι, 27 Νοεμβρίου 1979

Ο ΥΦΥΠΟΥΡΓΟΣ
ΣΤΕΦΑΝΟΣ ΜΑΝΟΣ

Ἀριθ. Γ. 34496/3013 (5)

Περὶ ἀκυρώσεως τῆς 42184/79 ἀποφάσεως τοῦ Νομάρχη Ροδόπης.

Ο ΥΠΟΥΡΓΟΣ ΔΗΜΟΣΙΩΝ ΕΡΓΩΝ

Ἔχοντας ὑπόψη:

1. Τὶς διατάξεις α) τοῦ ἀπὸ 17.7.1923 Ν. Δ/τος «περὶ σχεδίων πόλεων κλπ» (ΦΕΚ 228/Α'), ὅπως μεταγενέστερα τροποποιήθηκε, β) τοῦ ἄρθρου 8 τοῦ Ν. 3200/1955 «περὶ Διοικητικῆς ἀποκεντρώσεως» (ΦΕΚ 97/Α'), γ) τοῦ Α.Ν. 314/68 «περὶ παροχῆς εἰς τὸν Ὑπουργὸν Βορείου Ἑλλάδος καὶ τοὺς Νομάρχας ἁρμοδιότητος ἐπὶ θεμάτων ἐγκρίσεως,

επεκτάσεως ἢ τροποποιήσεως σχεδίων πόλεων καὶ κωμῶν» (ΦΕΚ 47/Α'), ὅπως συμπληρώθηκε μὲ τὸ 1018/71 Ν. Δ/γμα «περὶ τροποποιήσεως καὶ συμπληρώσεως τοῦ Α.Ν. 314/1968» (ΦΕΚ 220/Α'), δ) τοῦ Ν. Δ/τος 532/70 «περὶ συμπληρώσεως τῶν διατάξεων περὶ Διοικητικῆς ἀποκεντρώσεως» (ΦΕΚ 103/Α').

2. α) Τὴν ΕΔ2α/04/20/Φ.Θ.2.1.1./31.1.1979 ἀπόφαση τοῦ Πρωθυπουργοῦ καὶ τοῦ Ὑπουργοῦ Δημοσίων Ἔργων «περὶ ἀντικαταστάσεως τῆς ὑπ' ἀριθ. ΕΔ2/α/04/59/Φ.Θ.2.1.1/78 ἀποφάσεως «περὶ μεταβιβάσεως ἁρμοδιοτήτων τοῦ Ὑπουργοῦ Δημοσίων Ἔργων εἰς τὸν Ὑφυπουργὸν τοῦ αὐτοῦ Ὑπουργείου» (ΦΕΚ 106/Β/6.2.1979).

β) Τὴν 42184/79 ἀπόφαση τοῦ Νομάρχη Ροδόπης «περὶ ἐπεκτάσεως ρυμοτομικοῦ σχεδίου Κρωβύλης Ν. Ροδόπης» (ΦΕΚ 505/Δ'/21.9.1979).

Ἐπειδὴ σύμφωνα μὲ τὶς διατάξεις τῆς παρ. 2 τοῦ ἄρθρου 62 τοῦ Ν. 947/79 «περὶ οἰκιστικῶν περιοχῶν» (ΦΕΚ 169/Α'/79) ἐπεκτάσεις ὑφισταμένων ἐγκεκριμένων σχεδίων πόλεων ἢ οἰκισμῶν ὑφισταμένων πρὸ τοῦ 1923 ἢ καθορισμὸς εἰδικῶν χρήσεων γῆς ἢ δεσμεύσεις καὶ διαθέσεις γῆς δι' οἰκιστικοὺς σκοποὺς ἐνεργοῦνται βάσει τοῦ παρόντος νόμου».

Ἐπειδή, κατὰ τὴ διάταξη αὐτὴ κάθε νέα ἐπέκταση πρέπει στὸ ἑξῆς νὰ ἐνεργεῖται κατὰ τὶς διατάξεις τοῦ Νόμου τούτου, μὲ ἐξαίρεση τῶν περιπτώσεων, ποὺ ἀναφέρονται στὸ ἴδιο ἄρθρο.

Ἡ Νομαρχιακὴ ὅμως ἀπόφαση δὲν ἔλαβε ὑπόψη τὰ παραπάνω καὶ ἔτσι εἶναι ἀκυρωτέα.

Ἐπειδή, σύμφωνα μὲ τὶς διατάξεις τῆς παρ. 5 τοῦ ἄρθρου 8 τοῦ Ν. 3200/55, ὁ Ὑπουργὸς δύναται καὶ αὐτεπαγγέλτως νὰ ἀκυρώνει παράνομη πράξη τοῦ Νομάρχη. Ἐπειδή, σύμφωνα μὲ τὰ παραπάνω στὴν προκειμένη περίπτωση, διαπιστώθηκε παράβαση νόμου καὶ πρέπει αὐτὴ νὰ ἀκυρωθεῖ, ἀποφασίζουμε:

Ἀκυρώνουμε τὴν 42184/79 ἀπόφαση τοῦ Νομάρχη Ροδόπης (ΦΕΚ 505/Δ'/21.9.1979).

Ἡ ἀπόφαση αὐτὴ νὰ δημοσιευθεῖ στὴν Ἐφημερίδα τῆς Κυβερνήσεως.

Ἀθῆναι, 24 Νοεμβρίου 1979

Ο ΥΦΥΠΟΥΡΓΟΣ

ΣΤΕΦΑΝΟΣ ΜΑΝΟΣ

Ἀριθ. Γ. 34495/3012 (6)

Περὶ ἀκυρώσεως τῆς 43074/79 ἀποφάσεως τοῦ Νομάρχη Ροδόπης.

Ο ΥΠΟΥΡΓΟΣ ΔΗΜΟΣΙΩΝ ΕΡΓΩΝ

Ἔχοντας ὑπόψη:

1. Τὶς διατάξεις α) τοῦ ἀπὸ 17.7.1923 Ν. Δ/τος «περὶ σχεδίων πόλεων κλπ» (ΦΕΚ 228/Α'), ὅπως μεταγενέστερα τροποποιήθηκε, β) τοῦ ἄρθρου 8 τοῦ Ν. 3200/1955 «περὶ Διοικητικῆς ἀποκεντρώσεως» (ΦΕΚ 97/Α'), γ) τοῦ Α.Ν. 314/68 «περὶ παροχῆς εἰς τὸν Ὑπουργὸν Βορείου Ἑλλάδος καὶ τοὺς Νομάρχας ἁρμοδιότητος ἐπὶ θεμάτων ἐγκρίσεως, ἐπεκτάσεως ἢ τροποποιήσεως σχεδίων πόλεων καὶ κωμῶν» (ΦΕΚ 47/Α'), ὅπως συμπληρώθηκε μὲ τὸ 1018/71 Ν. Δ/γμα «περὶ τροποποιήσεως καὶ συμπληρώσεως τοῦ Α.Ν. 314/1968» (ΦΕΚ 220/Α'), δ) τοῦ Ν. Δ/τος 532/70 «περὶ συμπληρώσεως τῶν διατάξεων «περὶ Διοικητικῆς ἀποκεντρώσεως» (ΦΕΚ 103/Α').

2. α) Τὴν ΕΔ2α/04/20/Φ.Θ.2.1.1./31.1.1979 ἀπόφαση τοῦ Πρωθυπουργοῦ καὶ τοῦ Ὑπουργοῦ Δημοσίων Ἔργων «περὶ ἀντικαταστάσεως τῆς ὑπ' ἀριθ. ΕΔ2/α/04/59/Φ.Θ.2.1.1/78 ἀποφάσεως «περὶ μεταβιβάσεως ἁρμοδιοτήτων τοῦ Ὑπουργοῦ Δημοσίων Ἔργων εἰς τὸν Ὑφυπουργὸν τοῦ αὐτοῦ Ὑπουργείου» (ΦΕΚ 106/Β/6.2.79).

β) Τὴν 43074/79 ἀπόφαση τοῦ Νομάρχη Ροδόπης «περὶ ἐπεκτάσεως ρυμοτομικοῦ σχεδίου Ξυλαγανῆς Ν. Ροδόπης» (ΦΕΚ 590/Δ/22.10.79).

Ἐπειδὴ σύμφωνα μὲ τὶς διατάξεις τῆς παρ. 2 τοῦ ἄρθρου 62 τοῦ Ν. 947/1979 «περὶ οἰκιστικῶν περιοχῶν (ΦΕΚ 169/Α'/79) ἐπεκτάσεις ὑφισταμένων ἐγκεκριμένων σχεδίων πόλεων ἢ οἰκισμῶν ὑφισταμένων πρὸ τοῦ 1923 ἢ καθορισμὸς εἰδικῶν χρήσεων γῆς ἢ δεσμεύσεις καὶ διαθέσεις δι' οἰκιστικοὺς σκοποὺς ἐνεργοῦνται βάσει τοῦ παρόντος νόμου».

Ἐπειδὴ κατὰ τὴν διάταξη αὐτὴ κάθε νέα ἐπέκταση σχεδίου πρέπει στὸ ἑξῆς νὰ ἐνεργεῖται κατὰ τὶς διατάξεις τοῦ νόμου τούτου, μὲ ἐξαίρεση τῶν περιπτώσεων ποὺ ἀναφέρονται στὸ ἴδιο ἄρθρο.

Ἐπειδὴ ἡ Νομαρχιακὴ ἀπόφαση δὲν ἔλαβε ὑπόψη τὰ παραπάνω καὶ ἔτσι εἶναι ἀκυρωτέα.

Ἐπειδὴ κατὰ τὴ διάταξη τῆς παρ. 5 τοῦ ἄρθρου 8 τοῦ Ν. 3200/55 ὁ Ὑπουργὸς δύναται αὐτεπαγγέλτως νὰ ἀκυρώνει ἀπόφαση Νομάρχη γιὰ παράβαση νόμου. Ἐπειδὴ στὴν προκειμένη περίπτωση διαπιστώθηκε παράβαση νόμου, ἀποφασίζουμε:

Ἀκυρώνουμε τὴν 43074/79 ἀπόφαση τοῦ Νομάρχη Ροδόπης (ΦΕΚ 590/Δ'/22.10.79).

Ἡ ἀπόφαση αὐτὴ νὰ δημοσιευθεῖ στὴν Ἐφημερίδα τῆς Κυβερνήσεως.

Ἀθῆναι, 24 Νοεμβρίου 1979

Ο ΥΦΥΠΟΥΡΓΟΣ

ΣΤΕΦΑΝΟΣ ΜΑΝΟΣ

Ἀριθ. Γ. 34497/3014 (7)

Περὶ ἀκυρώσεως τῆς ΚΘ/4209/77/78 ἀποφάσεως τοῦ Νομάρχη Καστοριᾶς (ΦΕΚ 481/Δ/13.9.1979).

Ο ΥΠΟΥΡΓΟΣ ΔΗΜΟΣΙΩΝ ΕΡΓΩΝ

Ἔχοντας ὑπόψη:

1. Τὶς διατάξεις: α) τοῦ ἀπὸ 17.7.1923 Ν. Δ/τος «περὶ σχεδίων πόλεων κλπ» (ΦΕΚ 228/Α'), ὅπως μεταγενέστερα τροποποιήθηκε, β) τοῦ ἄρθρου 8 τοῦ Ν. 3200/1455 «περὶ διοικητικῆς ἀποκεντρώσεως» (ΦΕΚ 97/Α'), γ) τοῦ Α.Ν. 314/68 «περὶ παροχῆς εἰς τὸν Ὑπουργὸν Βορείου Ἑλλάδος καὶ τοὺς Νομάρχας ἁρμοδιότητος ἐπὶ θεμάτων ἐγκρίσεως, ἐπεκτάσεως ἢ τροποποιήσεως σχεδίων πόλεων καὶ κωμῶν» (ΦΕΚ 47/Α'), ὅπως συμπληρώθηκε μὲ τὸ 1018/71 Ν. Δ/γμα «περὶ τροποποιήσεως καὶ συμπληρώσεως τοῦ Α.Ν. 314/68» (ΦΕΚ 220/Α'), δ) τοῦ Ν. Δ/τος 532/70 «περὶ συμπληρώσεως τῶν διατάξεων περὶ διοικητικῆς ἀποκεντρώσεως» (ΦΕΚ 103/Α').

2. α) Τὴν ΕΔ2α/04/20/Φ.Θ.2.1.1./31.1.1979 ἀπόφαση τοῦ Πρωθυπουργοῦ καὶ τοῦ Ὑπουργοῦ Δημοσίων Ἔργων «περὶ ἀντικαταστάσεως τῆς ὑπ' ἀριθ. ΕΔ2/α/04/59/Φ.Θ.2.1.1.78 ἀποφάσεως «περὶ μεταβιβάσεως ἁρμοδιοτήτων τοῦ Ὑπουργοῦ Δημοσίων Ἔργων εἰς τὸν Ὑφυπουργὸν τοῦ αὐτοῦ Ὑπουργείου» (ΦΕΚ 106/Β/6.2.79), β) τὴν ΚΘ/4209/77/78 ἀπόφαση τοῦ Νομάρχη Καστοριᾶς «περὶ ἐγκρίσεως τοῦ ρυμοτομικοῦ σχεδίου κατ' ἐπέκταση τῆς Κοινότητος Δισπηλιοῦ, Ν. Καστοριᾶς» (ΦΕΚ 481/Δ/13.9.1979).

Ἐπειδή, σύμφωνα μὲ τὶς διατάξεις τῆς παραγράφου 2 τοῦ ἄρθρου 62 τοῦ Ν. 947/1979 «περὶ οἰκιστικῶν περιοχῶν» (ΦΕΚ 169/Α'/79), ἐπεκτάσεις ὑφισταμένων ἐγκεκριμένων σχεδίων πόλεων ἢ οἰκισμῶν ὑφισταμένων πρὸ τοῦ 1923 ἢ καθορισμὸς ειδικῶν χρήσεων γῆς διὰ οἰκιστικοὺς σκοποὺς ἐνεργοῦνται βάσει τοῦ παρόντος νόμου».

Ἐπειδὴ κατὰ τὴ διάταξη αὐτὴ κάθε νέα ἐπέκταση σχεδίου πρέπει στὸ ἑξῆς νὰ ἐνεργεῖται κατὰ τὶς διατάξεις τοῦ νόμου τούτου, μὲ ἐξαίρεση τῶν περιπτώσεων, ποὺ ἀναφέρονται στὸ ἴδιο ἄρθρο.

Ἐπειδὴ ἡ νομαρχιακὴ ἀπόφαση δὲν ἔλαβε ὑπόψη τὰ παραπάνω καὶ ἔτσι εἶναι ἀκυρωτέα.

Ἐπειδὴ κατὰ τὴ διάταξη τῆς παραγράφου 5 τοῦ ἄρθρου 8 τοῦ Ν. 3200/55 ὁ Ὑπουργὸς δύναται καὶ αὐτεπαγγέλτως νὰ ἀκυρώνει ἀπόφαση Νομάρχη γιὰ παράβαση νόμου.

Ἐπειδὴ στὴν προκειμένη περίπτωση διαπιστώθηκε παράβαση νόμου, ἀποφασίζουμε:

Ἀκυρώνουμε τὴν ΚΘ/4209/77/78 ἀπόφαση τοῦ Νομάρχη Καστοριᾶς (ΦΕΚ 481/Δ'/13.9.1979).

ΔΙΑΓΡΑΜΜΑ

καταληφθείσης κοινοτικής έκτασης υπό
α) Αντωνίου Γεωρ. Ρεκούνια
β) Αναργύρου Γεωρ. Ρεκούνια
γ) Αναστασίας συζύγου Βεζιτόγλου κατοίκου Αθηνών
δ) Γεωργίου Αν. Περλικάνη κατοίκου Πλαταιών Θηβών
στη θέση Βερίδες περιφέρειας Ερυθρών
Εμβαδόν 587 τετ. μέτρων

Ιδιοκτησία

μήκος 118 τρ. μέτρα

53

Η Θ

Δ Δάσος πεύκη

53,5

Ε

Δάσος 38 μ πεύκη

Δάσος 65 μ πεύκη

Β

Δάσος πεύκη κυπαρίσσι 20 μ

Α 4,00 Ι

Ιδιοκτησία

Εκτασις

Κλίμαξ
1: 500

Ιδιοκτησία
Έκτασις εμβαδού

Α-Β-Γ-Δ-Ε-
Ζ-Η-Θ-Ι 587 τμ μ²

Ερυθραί 16-5-79

ΠΡΟΣΑΡΤΑΤΑΙ
εις την έριθ. 7136/18
Διεύθυνση Νομ/κού Διαμερίσματος
Ο ΔΙΕΥΘΥΝΤΗΣ ΔΑΣΩΝ

Ἀριθ. Ζα/2094/79 (2)

Περὶ κηρύξεως ὡς ἀναδασωτέας δημόσιας (διακατεχομένης) δασικῆς ἐκτάσεως στὴ θέση «Ψηλὰ Ἁλώνια» τῆς Κοινότητας Ἁγ. Νικολάου καὶ Μιχοΐου Πατρῶν, τοῦ Ν. Ἀχαΐας.

Ο ΝΟΜΑΡΧΗΣ ΑΧΑΪΑΣ

Σύμφωνα μέ:

1. Τὶς διατάξεις: α) Τοῦ ἄρθρου 117 παρ. 3 τοῦ Συντάγματος τῆς Ἑλλάδος. β) Τῶν ἄρθρων 188–205 τοῦ Ν.Δ. 86/69 «περὶ Δασικοῦ Κώδικος». γ) Τοῦ Νόμου 3200/1955 «περὶ διοικητικῆς ἀποκεντρώσεως», σὲ συνδυασμὸ μὲ τὶς διατάξεις τοῦ Ν.Δ. 532/1970 «περὶ συμπληρώσεως τῶν διατάξεων περὶ διοικητικῆς ἀποκεντρώσεως» καὶ τοῦ 709/1970 Β.Δ/τος, ποὺ ἐκδόθηκε σὲ ἐκτέλεση αὐτοῦ.

2. Τὶς ἑξῆς διαταγὲς τοῦ Ὑπουργείου Γεωργίας: α) 5684/499/ἐγκ. 48/11.2.71, β) 88854/7483/ἐγκ. 104/1.10.75, γ) 114812/2946/ἐγκ. 154/23.12.75, δ) 105582/539/13.2.1976, ε) 215696/1451/9.5.77, στ) 217606/1610/13.6.77, ζ) 204809/761/24.2.78.

3. Τὴν πρόταση ποὺ ὑποβλήθηκε μὲ τὴν 5397/8.10.79 ἀναφορὰ τοῦ ἁρμόδιου Δασαρχείου Πατρῶν, σχετικὰ μὲ τὴν κήρυξη ὡς ἀναδασωτέας τῆς κατωτέρω δασικῆς ἐκτάσεως, καὶ

4. Τὴν ἀριθ. Α.14058/30.6.78 ἄρθ. 5, κεφ. Θ–ΙΙΙ ἐδ. 20 ἀπόφαση Νομάρχη Ἀχαΐας, ποὺ ἐξουσιοδοτεῖ τοὺς Προϊσταμένους τῶν ὑπηρεσιῶν νὰ ὑπογράφουν μὲ Ε.Ν.

Ἐπειδὴ ἡ ἔκταση χρειάζεται προστασία γιὰ τὴν ἐπαναδημιουργία τῆς δασικῆς βλαστήσεως ποὺ καταστράφηκε ὁλοσχερῶς ἀπὸ πυρκαγιὰ στὶς 4.8.79 καὶ δὲν ὑπάρχει φιλοδασικὴ ἐπιτροπὴ γιὰ νὰ γνωμοδοτήσει πάνω στὸ θέμα αὐτό, ἀποφασίζουμε:

Κηρύσσουμε ὡς ἀναδασωτέα, μὲ σκοπὸ τὴν προστασία γιὰ τὴν ἐπαναδημιουργία τῆς δασικῆς βλαστήσεως ποὺ κάηκε, δημόσια (διακατεχόμενη) δασικὴ ἔκταση 20 στρέμματα.

Ἡ ἔκταση αὐτή, ποὺ βρίσκεται στὴ θέση Ψηλὰ Ἁλώνια τῆς περιφέρειας τῆς Κοινότητας Ἁγ. Νικολάου καὶ Μιχοΐου, Νομοῦ Ἀχαΐας, καλυπτόταν ἀπὸ ἀείφυλλα-πλατύφυλλα καὶ χαλέπιο πεύκη καὶ καταστράφηκε ὁλοσχερῶς στὶς 4 Αὐγούστου 1979 ἀπὸ πυρκαγιά.

Σχετικὸ τὸ σχεδιάγραμμα μὲ κλίμακα 1:20.000, τὸ ὁποῖο ἀποτελεῖ ἀναπόσπαστο μέρος τῆς ἀποφάσεως αὐτῆς ὡς καὶ τὸ ἀπὸ 8.10.79 μὲ κλίμακα 1:2.000 κατατοπιστικὸ σχεδιάγραμμα καὶ μὲ ὅρια:

Ἀνατολικά: Μὲ ἀγρὸ Γρ. Τσάμη καὶ δημόσια δασικὴ ἔκταση.

Δυτικά: Μὲ ἀγρὸ Γεωργ. Ἀνδρ. Ἀνδρικοπούλου καὶ δημόσια δασικὴ ἔκταση.

Βόρεια: Μὲ ἀγροὺς Ἀνδ. Βορίλλα καὶ Χρηστ. Βορίλλα.

Νότια: Μὲ ἀγροὺς Ἀνδρ. Βορίλλα, Χρ. Βορίλλα καὶ Παναγ. Χρ. Τσάμη.

Ἡ ἀπόφαση αὐτὴ νὰ δημοσιευθεῖ στὴν Ἐφημερίδα τῆς Κυβερνήσεως.

Πάτραι, 24 Ὀκτωβρίου 1979

Μὲ ἐντολὴ Νομάρχη
Ὁ Διευθυντὴς
ΑΛΕΞ. ΜΠΛΕΤΑΣ

Η απόφαση αυτή νά δημοσιευθεῖ στήν Ἐφημερίδα τῆς Κυβερνήσεως.

Ἀθῆναι, 24 Νοεμβρίου 1979

Ο ΥΦΥΠΟΥΡΓΟΣ
ΣΤΕΦΑΝΟΣ ΜΑΝΟΣ

Ἀριθ. 279068 (8)

Περί ἐγκρίσεως ἐπεκτάσεως τοῦ σχεδίου πόλεως Ἐρυθρῶν Νομοῦ Ἀττικῆς, στό σημεῖο πού ἀκυρώθηκε μέ τήν 32766/2847/15.11.79 ἀπόφαση τοῦ Ὑφ/γοῦ Δημ. Ἔργων.

Ο ΝΟΜΑΡΧΗΣ ΑΤΤΙΚΗΣ

Ἔχοντας ὑπόψη :

1) Τόν Ν. 3200/55 «περί Διοικητικῆς ἀποκεντρώσεως».
2) Τό Ν.Δ. 3620/56 «περί συμπληρώσεως διατάξεων περί Διοικητικῆς ἀποκεντρώσεως».
3) Τίς διατάξεις τοῦ Ν.Δ. 1147/1972 «περί Διοικήσεως τῆς Μείζονος Πρωτευούσης».
4) Τίς διατάξεις τοῦ Β.Δ. 863/1960, ὅπως τροποποιήθηκε καί συμπληρώθηκε μέχρι σήμερα καί εἰδικώτερα τό 532/70 Ν. Δ/γμα καί τό Β. Δ/γμα 712/70 πού ἐκδόθηκε σ' ἐκτέλεση αὐτοῦ, ὅπως τροποποιήθηκε μέ τά 677/71 καί 198/72 Β. Δ/τα.
5) Τή Α7/13—1/11.12.1972 κοινή ἀπόφαση τῶν Ὑπουργῶν παρά τῷ Πρωθυπουργῷ, Ἐσωτερικῶν καί Δημοσίων Ἔργων «περί Ὀργανώσεως τῶν παρά τῇ Νομαρχίᾳ Ἀττικῆς καί τοῖς Διαμερίσμασιν αὐτῆς, Ὑπηρεσιῶν ἁρμοδιότητος Ὑπουργείου Δ.Ε.».
6) Τή Α81177/20.9.1967 κοινή ἀπόφαση τοῦ Ἀντιπροέδρου τῆς Κυβερνήσεως καί τῶν Ὑπουργῶν Ἐσωτερικῶν, Οἰκονομικῶν καί Δημοσίων Ἔργων «περί διατηρήσεως συμβουλίων καί ἐπιτροπῶν Ν.Π.Δ.Δ. ἁρμοδιότητος ἰδίου Ὑπουργείου».
7) Τό 805/1972 Β. Δ/γμα «περί καθορισμοῦ τῶν, κατά τήν παρ. 1 τοῦ ἄρθρου 5 τοῦ Ν.Δ. 1147/1972, διατηρουμένων ὑπέρ τοῦ Νομάρχου Ἀττικῆς ἁρμοδιοτήτων ἐπί ἀντικειμένων τοῦ Ὑπουργείου Δημ. Ἔργων, καί συστάσεως Συμβουλίου Δημοσίων Ἔργων εἰς τήν Νομαρχίαν Ἀττικῆς καί τά διαμερίσματα αὐτῆς».
8) Τήν 8663/7.11.77 ἀπόφαση τοῦ Νομάρχη Ἀττικῆς «περί συγκροτήσεως Συμβουλίου Δημ. Ἔργων».
9) Τή 1328/3.3.77 Ἐξουσιοδοτική ἀπόφαση τοῦ Νομάρχη Ἀττικῆς.
10) Τόν Α.Ν. 314/1968 «περί παροχῆς εἰς τόν Ὑπουργόν Βορείου Ἑλλάδος καί τούς Νομάρχας ἁρμοδιότητος ἐπί θεμάτων ἐγκρίσεως ἐπεκτάσεως κ.τ.λ. σχεδίων πόλεων καί κωμῶν», ὅπως τροποποιήθηκε καί συμπληρώθηκε μέ τό 1018/1971 Ν. Δ/γμα.
11) Τό ἀπό 17.7.23 Ν.Δ. «περί σχεδίου πόλεων, κωμῶν κ.λ.π.».
12) Τήν 1/1961 ἐγκύκλιο τοῦ Προϊσταμένου τῆς Ὑπηρεσίας Οἰκισμοῦ τοῦ Ὑπουργείου Δημ. Ἔργων, καθώς καί τήν συμπληρωματική αὐτῆς Ε8/75 ἐγκύκλιο τοῦ Ὑφυπουργοῦ Δ.Ε.
13) Τήν παρ. 2 τοῦ ἄρθρου 62 τοῦ Ν. 947/10.7.79.
14) Τίς 146/19.11.76, 60/2.6.77 ἀποφάσεις τοῦ Δημοτικοῦ Συμβουλίου Ἐρυθρῶν.
15) Τήν τεχνική ἔκθεση τοῦ μηχανικοῦ Ἐμ. Κοκκινάκη.
16) Τήν εἰκ. 277174/26.6.79 εἰσήγηση τῆς Δ.Τ.Υ.Ν.Α., πρός τό Συμβούλιο Δημ. Ἔργων, ἡ ὁποία προτείνει τήν ἐπέκταση καί τροποποίηση τοῦ σχεδίου πόλεως Ἐρυθρῶν, ὅπως φαίνεται στά δύο (2) ρυμοτομικά σχέδια πού τή συνοδεύουν.
17) Τήν πρώτη πράξη τῆς 9ης συνεδριάσεως ἀπό 27.6.1979 τοῦ Συμβουλίου Δημ. Ἔργων, τό ὁποῖο δέχεται ὁμόφωνα τή 277174/26.6.79 εἰσήγηση τῆς Δ.Τ.Υ.Ν.Α.
18) Τή 277246/79 ἀπόφαση τοῦ Νομάρχη Ἀττικῆς «περί ἐγκρίσεως, τροποποιήσεως καί ἐπεκτάσεως τοῦ σχεδίου πόλεως Ἐρυθρῶν Ν. Ἀττικῆς (ΦΕΚ 432/Δ'/23.8.79).
19) Τή 32766/2847/15.11.79 ἀπόφαση τοῦ Ὑφυπουργοῦ Δημ. Ἔργων, μέ τήν ὁποία ἀκυρώνεται ἐν μέρει ἡ 277246/1979 ἀπόφαση τοῦ Νομάρχη Ἀττικῆς στό σημεῖο πού ἀφορᾶ ἐπέκταση τοῦ σχεδίου πόλεως Ἐρυθρῶν Ν. Ἀττικῆς, διότι σύμφωνα μέ τίς διατάξεις τῆς παρ. 2 τοῦ ἄρθρ. 61 τοῦ Ν. 947/79 «περί Οἰκιστικῶν περιοχῶν» (ΦΕΚ 169/Α'/79) «ἐπεκτάσεις ὑφισταμένων ἐγκεκριμένων σχεδίων πόλεων ἤ Οἰκισμῶν ὑφισταμένων πρό τοῦ 1923 ἤ καθορισμός εἰδικῶν χρήσεων γῆς ἤ δεσμεύσεις καί διαθέσεις γῆς δι' οἰκιστικούς σκοπούς ἐνεργοῦνται βάσει τοῦ παρόντος νόμου».

Ἐπειδή, σύμφωνα μέ τήν παράγρ. 2 τοῦ ἄρθρ. 62 τοῦ Ν. 947/79 «Ἀρξάμεναι διαδικασίαι ἐπεκτάσεως ἐγκεκριμένων σχεδίων πόλεων ἤ ἐγκρίσεως νέων τοιούτων, ἐφ' ὧν μέχρι τῆς ἐνάρξεως τῆς ἰσχύος τοῦ παρόντος, ἔχει ληφθῆ θετική γνωμοδότησις τοῦ οἰκείου Συμβουλίου Δημ. Ἔργων, δύναται νά συνεχισθοῦν καί ὁλοκληρωθοῦν κατά τάς διατάξεις τοῦ Ν.Δ. τῆς 17.7/16.8.23 «περί σχεδίων πόλεων», καί

Ἐπειδή ὄχι μόνο εἶχε προηγηθεῖ ἀπό τήν ἔναρξη τῆς ἰσχύος τοῦ Νόμου 947/79 (ΦΕΚ Α' 169/26.7.79) ἡ θετική γνωμοδότηση τοῦ Δ.Σ. Ἔργων Ν. Ἀττικῆς, ἡ ὁποία πάρθηκε στίς 27.6.79 ἀλλά εἶχε ὑπογραφεῖ πρίν ἀπό τήν ἰσχύ τοῦ παραπάνω νόμου καί ἡ ἀπόφαση ἐγκρίσεως ἀπό τό Νομάρχη Ἀττικῆς, δηλ. μέ ἡμερομηνία 14.7.79, καί

Ἐπειδή μετά ἀπό τά παραπάνω δέν διαπιστώνεται παράβαση νόμου στό σημεῖο τῆς 277246/14.7.79 ἀποφάσεως τοῦ Νομάρχη Ἀττικῆς πού ἀφορᾶ τήν ἐπέκταση τοῦ σχεδίου, ἀποφασίζουμε :

Ἐπαναφέρουμε σέ ἰσχύ τή 277246/14.7.79 ἀπόφαση τοῦ Νομάρχη Ἀττικῆς «περί ἐγκρίσεως τροποποιήσεως καί ἐπεκτάσεως τοῦ σχεδίου πόλεως Ἐρυθρῶν Ν. Ἀττικῆς» στό σημεῖο πού ἀκυρώθηκε μέ τήν 32766/2847/15.11.79 ἀπόφαση τοῦ Ὑφ/γοῦ Δημ. Ἔργων καί πού ἀφορᾶ τήν ἐπέκταση τοῦ σχεδίου πόλεως Ἐρυθρῶν Ν. Ἀττικῆς γιά τούς λόγους πού ἀναφέρονται στό σκεπτικό.

Ἡ ἰσχύς τῆς ἀποφάσεως αὐτῆς ἀρχίζει ἀπό τήν ἡμέρα πού θά δημοσιευτεῖ στήν Ἐφημερίδα τῆς Κυβερνήσεως.

Ἡ ἀπόφαση αὐτή νά δημοσιευθεῖ στήν Ἐφημερίδα τῆς Κυβερνήσεως.

Ἀθῆναι, 29 Νοεμβρίου 1979

Μέ ἐντολή Νομάρχη
Ὁ Διευθυντής Τ.Υ.Ν.Α.
ΓΕΩΡΓ. ΒΛΑΣΣΟΠΟΥΛΟΣ

ΑΠΟ ΤΟ ΕΘΝΙΚΟ ΤΥΠΟΓΡΑΦΕΙΟ